REPUBLIQUE ET CANTON DU JURA

COURTEDOUX

PLAN LOCAL DES INSTALLATIONS SOUTERRAINES

CONDUITE D'ALIMENTATION EN EAU POTABLE

SITUATION 1:1000

Polaris SA
Rue Jean-Jacques Rousseau 1, 2900 Porrentruy

N. Plan	Format	Date	Dessin	Contrôle
G - 0007	2N-0AB	07 Mars 2011	JBA	VJA

BUREAUX DE L'ESPACE RURAL

Légende
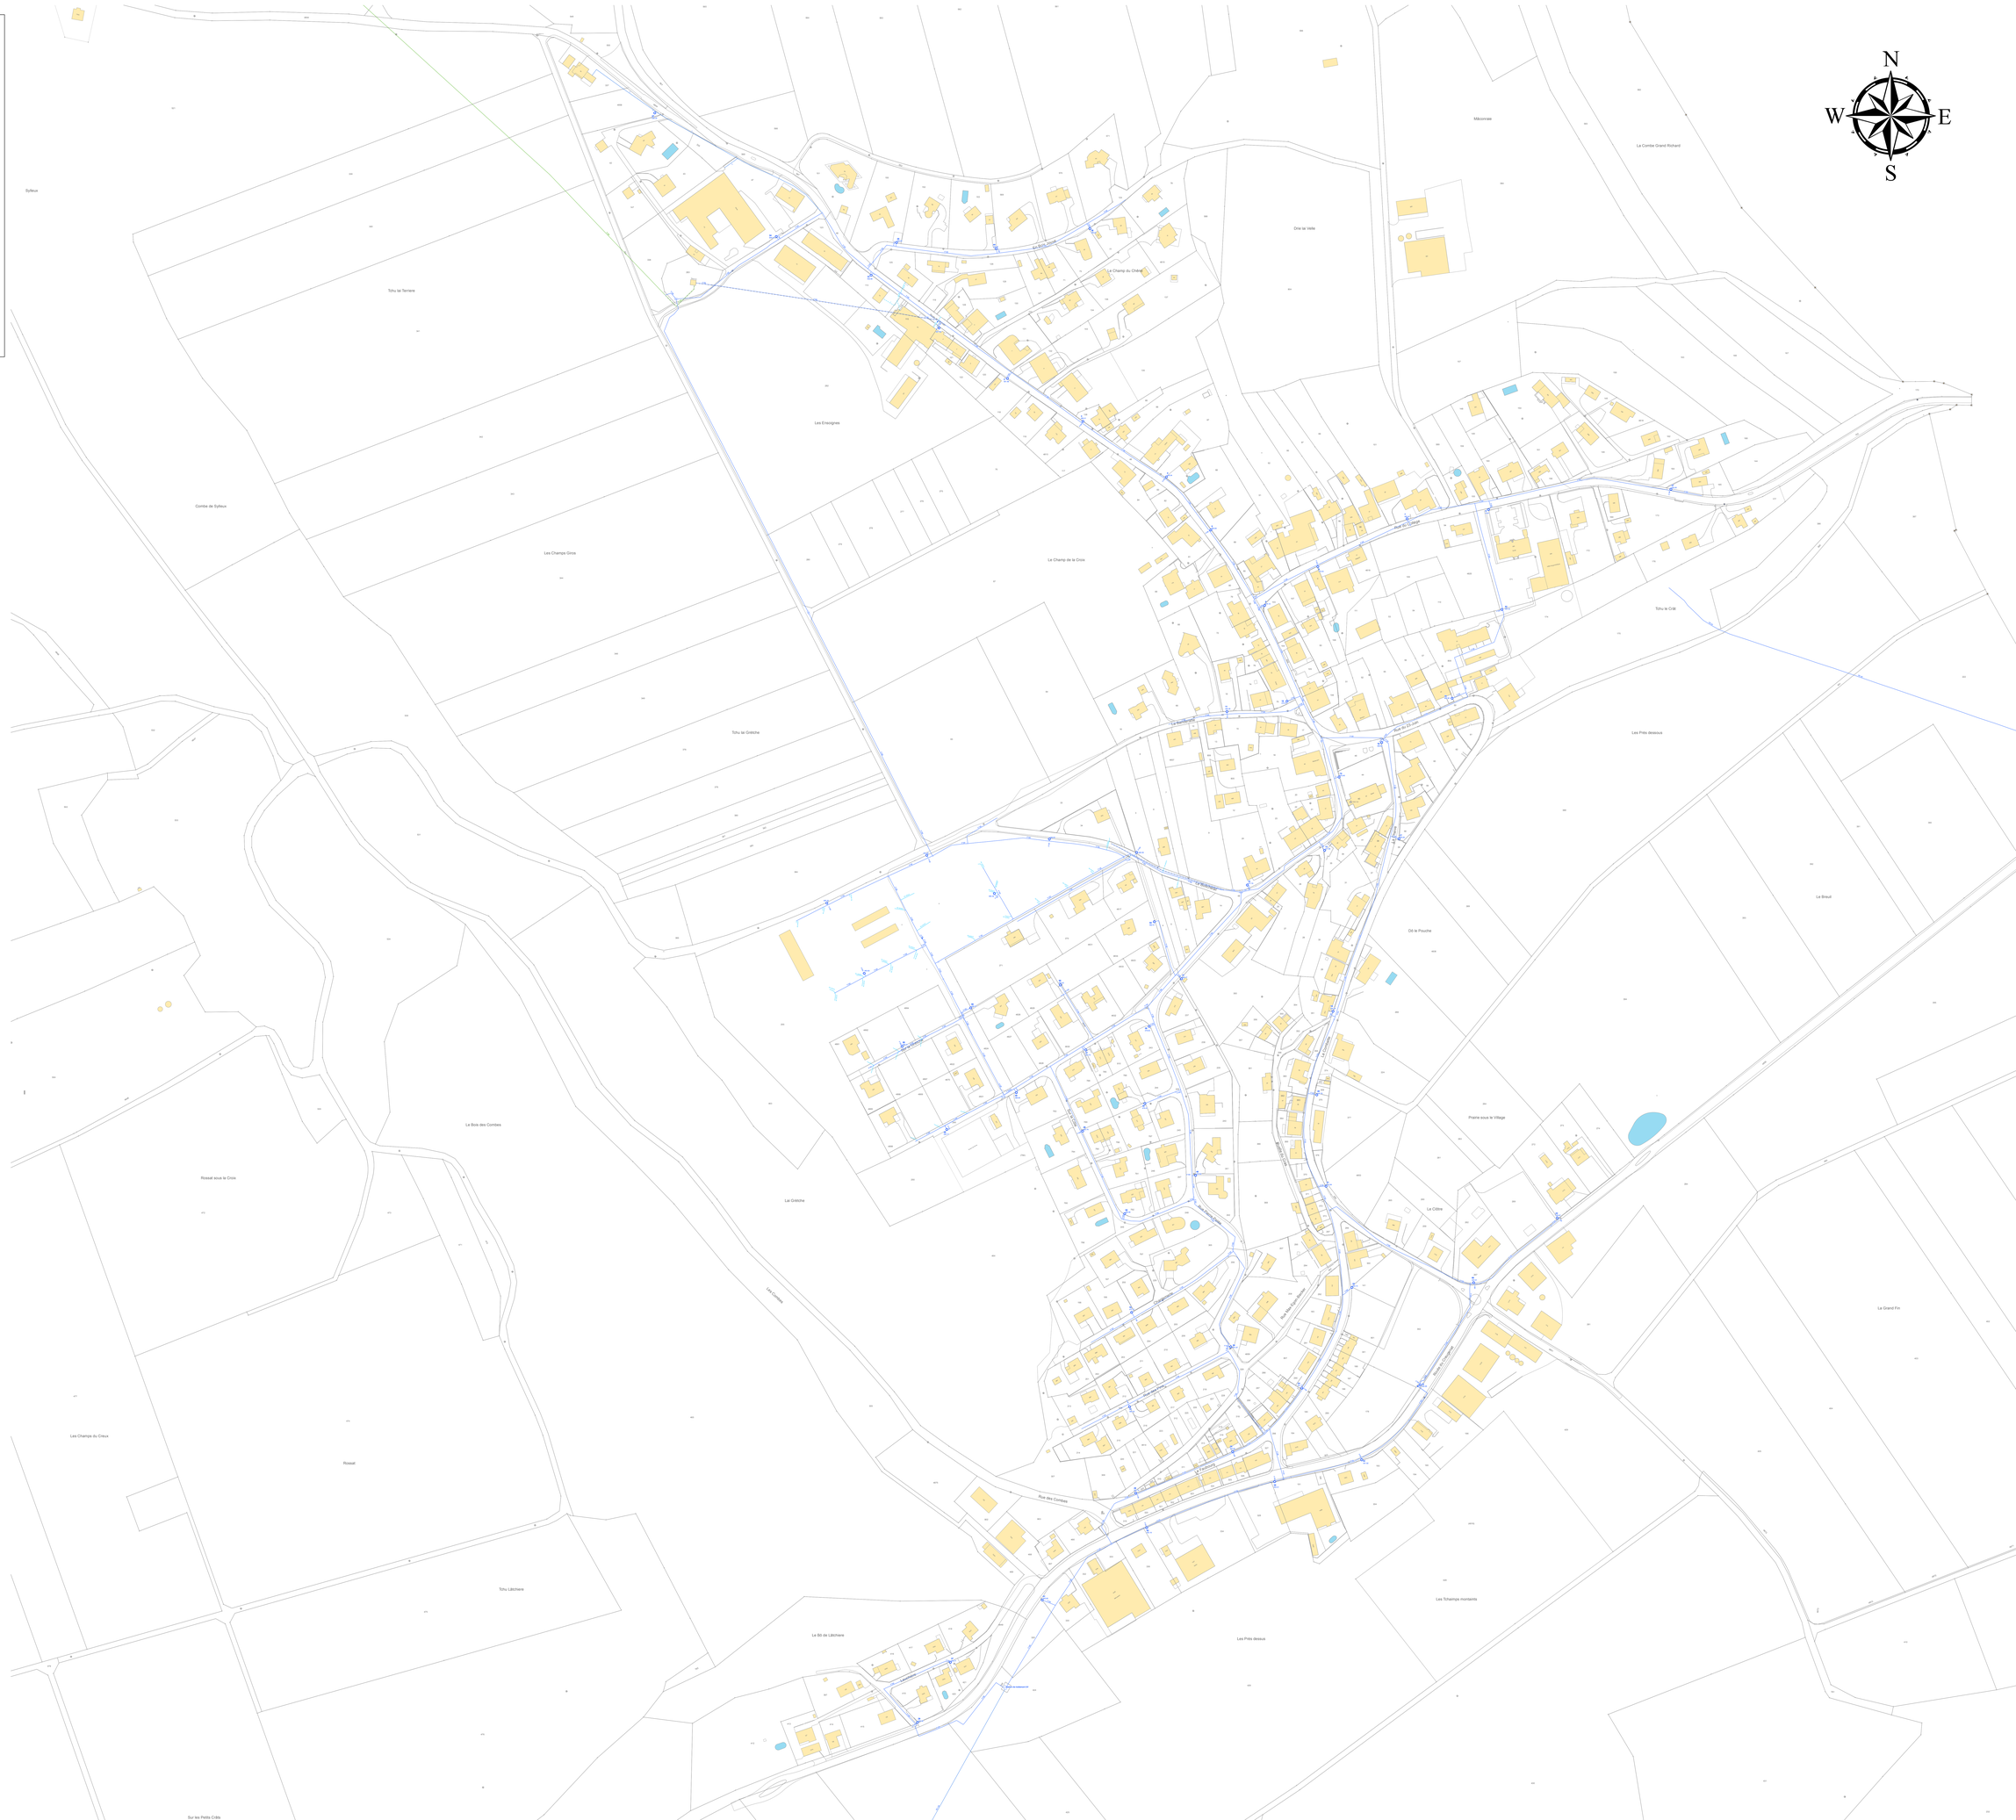
- Vanne privé
- Vanne principale
- Aération - désaération
- Hydrant
- Hydrant souterrain
- Changement de matériau
- Vidange
- Construction spéciale
- Câble
- Ouvrage spécial
- Conduite de distribution
- Conduite de transport
- Conduite d'hydrant
- Conduite hors service
- Conduite de vidange
- Conduite de branchement normal
- Conduite de branchement commune
- Conduite de fontaine
- Conduite avec tracé inconnu